


PLANTA DE ACCESO VIVIENDA TIPO 1 CON 4 DORMITORIOS

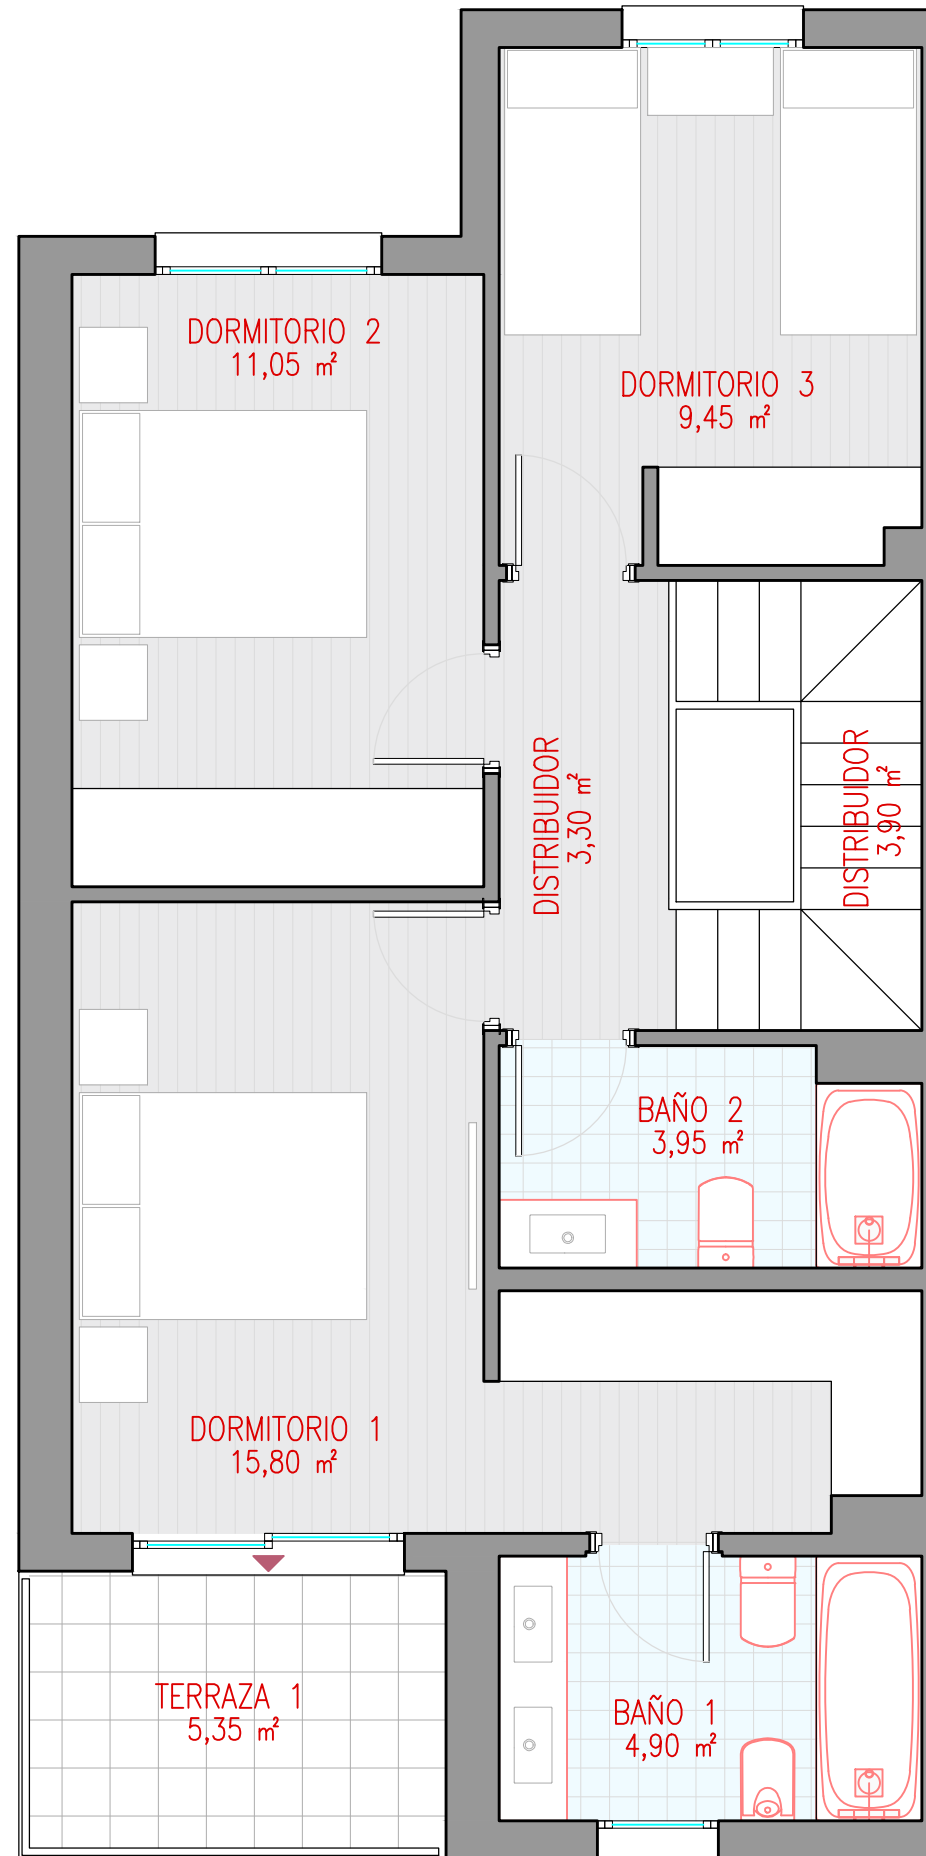

PLANTA PRIMERA VIVIENDA TIPO 1

VIVIENDA TIPO 1 (ESQUINA)

PLANTA DE ACCESO

DISTRIBUIDOR	5,95 m ²
SALON-COMEDOR	17,50 m ²
DORMITORIO 4	5,30 m ²
COCINA	10,10 m ²
CUARTO DE PLANCHA	2,90 m ²
BAÑO	2,70 m ²
PORCHE DE ACCESO	4,60 m ²
PORCHE	8,50 m ²

SUP. UTIL CERRADA P.ACCESO	44,15 m ²
SUP. UTIL ABIERTA P.ACCESO	13,10 m ²
SUP. UTIL TOTAL PLANTA BAJA	57,25 m ²

SUP. CONSTRUIDA CERRADA P.ACCESO	57,20 m ²
SUP. CONSTRUIDA ABIERTA P.ACCESO	13,10 m ²
SUP. CONSTRUIDA TOTAL P.ACCESO	70,30 m ²

PLANTA PRIMERA

DISTRIBUIDOR	3,30 m ²
ESCALERA	3,90 m ²
DORMITORIO 1	15,80 m ²
BAÑO 1	4,90 m ²
DORMITORIO 2	11,05 m ²
DORMITORIO 3	9,45 m ²
BAÑO 2	3,95 m ²
TERRAZA 1	5,35 m ²

SUP. UTIL CERRADA P.PRIMERA	52,35 m ²
SUP. UTIL ABIERTA P.PRIMERA	5,35 m ²
SUP. UTIL TOTAL P.PRIMERA	57,70 m ²

SUP. CONSTRUIDA CERRADA P.PRIMERA	63,90 m ²
SUP. CONSTRUIDA ABIERTA P.PRIMERA	5,35 m ²
SUP. CONSTRUIDA TOTAL P.PRIMERA	69,25 m ²

TOTAL SUP. UTIL TOTAL CERRADA VIVIENDA	96,50 m ²
TOTAL SUP. UTIL TOTAL ABIERTA VIVIENDA	18,45 m ²

TOTAL SUP. CONSTRUIDA CERRADA VIVIENDA	121,10 m ²
TOTAL SUP. CONSTRUIDA VIVIENDA	139,55 m ²